



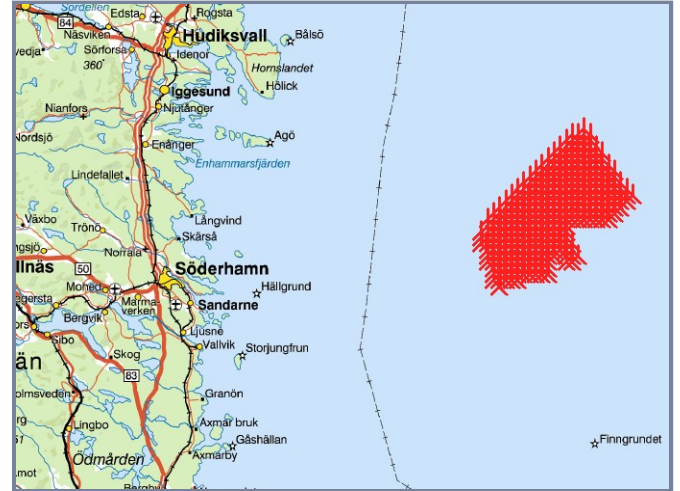

## ZVI - Standard ZVI summary

Calculation: Sylen 347st verk totalhöjd 350m med marktäckedata 230621

Area with specific number of WTGs visible

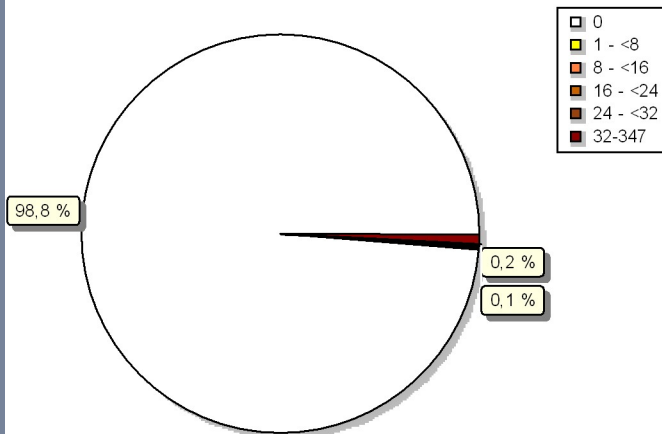

New WTG

### Assumptions for ZVI calculation

WTG areas

Beräkningsområde N+S  
Beräkningsområde öar  
Beräkningsområde extend  
Beräkningsområde extend öar  
Beräkningsområde extend 3  
Beräkningsområde extend 3 öar

Calculation step

25 m

Eye height

1,5 m

Calculation area

281 950 ha

WTG Calculation height

Total height

Obstacles used in calculation

0

DHM object

Height Contours: CONTOURLINE\_Svea Vind 1\_1.wpo (30)

Area object(s) used in calculation

Marktäckedata

Height of background area type

0,00 m

Height of background area type

Marktäckedata extend 3

Height of background area type

0,00 m

No grid objects used in calculation

Marktäckedata extend

New WTGs used in calculation

0,00 m

Existing WTGs used in calculation

347

0

No maximum distance to WTG

### ZVI Results

WTGs visible	Area [ha]	Area [%]
0	278 625	98,8
1	116	0,0
2	83	0,0
3	67	0,0
4	62	0,0
5	61	0,0
6	46	0,0
7	51	0,0
8	46	0,0
9	49	0,0
10	47	0,0
11	30	0,0
12	31	0,0
13	38	0,0
14	29	0,0
14-347	2 599	0,9

### WTGs

Valid	Manufact.	Type-generator	Power, rated [kW]	Rotor diameter [m]	Hub height [m]	Easting	Northing	Z [m]
1	Yes	Fiktiv	F300-25 000	25 000	300,0	200,0	693 418 6 828 533	0,0
2	Yes	Fiktiv	F300-25 000	25 000	300,0	200,0	691 018 6 827 333	0,0
3	Yes	Fiktiv	F300-25 000	25 000	300,0	200,0	692 218 6 827 333	0,0
4	Yes	Fiktiv	F300-25 000	25 000	300,0	200,0	693 418 6 827 333	0,0
5	Yes	Fiktiv	F300-25 000	25 000	300,0	200,0	694 618 6 827 333	0,0
6	Yes	Fiktiv	F300-25 000	25 000	300,0	200,0	689 818 6 826 133	0,0
7	Yes	Fiktiv	F300-25 000	25 000	300,0	200,0	691 018 6 826 133	0,0
8	Yes	Fiktiv	F300-25 000	25 000	300,0	200,0	692 218 6 826 133	0,0
9	Yes	Fiktiv	F300-25 000	25 000	300,0	200,0	691 018 6 824 933	0,0
10	Yes	Fiktiv	F300-25 000	25 000	300,0	200,0	694 618 6 826 133	0,0
11	Yes	Fiktiv	F300-25 000	25 000	300,0	200,0	688 618 6 824 933	0,0
12	Yes	Fiktiv	F300-25 000	25 000	300,0	200,0	689 818 6 824 933	0,0
13	Yes	Fiktiv	F300-25 000	25 000	300,0	200,0	691 018 6 824 933	0,0
14	Yes	Fiktiv	F300-25 000	25 000	300,0	200,0	692 218 6 824 933	0,0
15	Yes	Fiktiv	F300-25 000	25 000	300,0	200,0	693 418 6 824 933	0,0
16	Yes	Fiktiv	F300-25 000	25 000	300,0	200,0	694 618 6 824 933	0,0

To be continued on next page...



## ZVI - Standard ZVI summary

Calculation: Sylen 347st verk totalhöjd 350m med marktäckedata 230621

...continued from previous page

	Valid	Manufact.	Type-generator	Power, rated [kW]	Rotor diameter [m]	Hub height [m]	Easting	Northing	Z [m]
17	Yes	Fiktiv	F300-25 000	25 000	300,0	200,0	695 818	6 824 933	0,0
18	Yes	Fiktiv	F300-25 000	25 000	300,0	200,0	687 418	6 823 733	0,0
19	Yes	Fiktiv	F300-25 000	25 000	300,0	200,0	688 618	6 823 733	0,0
20	Yes	Fiktiv	F300-25 000	25 000	300,0	200,0	689 818	6 823 733	0,0
21	Yes	Fiktiv	F300-25 000	25 000	300,0	200,0	691 018	6 823 733	0,0
22	Yes	Fiktiv	F300-25 000	25 000	300,0	200,0	692 218	6 823 733	0,0
23	Yes	Fiktiv	F300-25 000	25 000	300,0	200,0	693 418	6 823 733	0,0
24	Yes	Fiktiv	F300-25 000	25 000	300,0	200,0	694 618	6 823 733	0,0
25	Yes	Fiktiv	F300-25 000	25 000	300,0	200,0	695 818	6 823 733	0,0
26	Yes	Fiktiv	F300-25 000	25 000	300,0	200,0	697 018	6 823 733	0,0
27	Yes	Fiktiv	F300-25 000	25 000	300,0	200,0	686 218	6 822 533	0,0
28	Yes	Fiktiv	F300-25 000	25 000	300,0	200,0	687 418	6 822 533	0,0
29	Yes	Fiktiv	F300-25 000	25 000	300,0	200,0	688 618	6 822 533	0,0
30	Yes	Fiktiv	F300-25 000	25 000	300,0	200,0	689 818	6 822 533	0,0
31	Yes	Fiktiv	F300-25 000	25 000	300,0	200,0	691 018	6 822 533	0,0
32	Yes	Fiktiv	F300-25 000	25 000	300,0	200,0	692 218	6 822 533	0,0
33	Yes	Fiktiv	F300-25 000	25 000	300,0	200,0	693 418	6 822 533	0,0
34	Yes	Fiktiv	F300-25 000	25 000	300,0	200,0	694 618	6 822 533	0,0
35	Yes	Fiktiv	F300-25 000	25 000	300,0	200,0	695 818	6 822 533	0,0
36	Yes	Fiktiv	F300-25 000	25 000	300,0	200,0	697 018	6 822 533	0,0
37	Yes	Fiktiv	F300-25 000	25 000	300,0	200,0	685 018	6 821 333	0,0
38	Yes	Fiktiv	F300-25 000	25 000	300,0	200,0	686 218	6 821 333	0,0
39	Yes	Fiktiv	F300-25 000	25 000	300,0	200,0	687 418	6 821 333	0,0
40	Yes	Fiktiv	F300-25 000	25 000	300,0	200,0	688 618	6 821 333	0,0
41	Yes	Fiktiv	F300-25 000	25 000	300,0	200,0	689 818	6 821 333	0,0
42	Yes	Fiktiv	F300-25 000	25 000	300,0	200,0	691 018	6 821 333	0,0
43	Yes	Fiktiv	F300-25 000	25 000	300,0	200,0	692 218	6 821 333	0,0
44	Yes	Fiktiv	F300-25 000	25 000	300,0	200,0	693 418	6 821 333	0,0
45	Yes	Fiktiv	F300-25 000	25 000	300,0	200,0	694 618	6 821 333	0,0
46	Yes	Fiktiv	F300-25 000	25 000	300,0	200,0	695 818	6 821 333	0,0
47	Yes	Fiktiv	F300-25 000	25 000	300,0	200,0	697 018	6 821 333	0,0
48	Yes	Fiktiv	F300-25 000	25 000	300,0	200,0	698 218	6 821 333	0,0
49	Yes	Fiktiv	F300-25 000	25 000	300,0	200,0	683 818	6 820 133	0,0
50	Yes	Fiktiv	F300-25 000	25 000	300,0	200,0	685 018	6 820 133	0,0
51	Yes	Fiktiv	F300-25 000	25 000	300,0	200,0	686 218	6 820 133	0,0
52	Yes	Fiktiv	F300-25 000	25 000	300,0	200,0	687 418	6 820 133	0,0
53	Yes	Fiktiv	F300-25 000	25 000	300,0	200,0	688 618	6 820 133	0,0
54	Yes	Fiktiv	F300-25 000	25 000	300,0	200,0	689 818	6 820 133	0,0
55	Yes	Fiktiv	F300-25 000	25 000	300,0	200,0	691 018	6 820 133	0,0
56	Yes	Fiktiv	F300-25 000	25 000	300,0	200,0	692 218	6 820 133	0,0
57	Yes	Fiktiv	F300-25 000	25 000	300,0	200,0	693 418	6 820 133	0,0
58	Yes	Fiktiv	F300-25 000	25 000	300,0	200,0	694 618	6 820 133	0,0
59	Yes	Fiktiv	F300-25 000	25 000	300,0	200,0	695 818	6 820 133	0,0
60	Yes	Fiktiv	F300-25 000	25 000	300,0	200,0	697 018	6 820 133	0,0
61	Yes	Fiktiv	F300-25 000	25 000	300,0	200,0	698 218	6 820 133	0,0
62	Yes	Fiktiv	F300-25 000	25 000	300,0	200,0	699 418	6 820 133	0,0
63	Yes	Fiktiv	F300-25 000	25 000	300,0	200,0	682 618	6 818 933	0,0
64	Yes	Fiktiv	F300-25 000	25 000	300,0	200,0	683 818	6 818 933	0,0
65	Yes	Fiktiv	F300-25 000	25 000	300,0	200,0	685 018	6 818 933	0,0
66	Yes	Fiktiv	F300-25 000	25 000	300,0	200,0	686 218	6 818 933	0,0
67	Yes	Fiktiv	F300-25 000	25 000	300,0	200,0	687 418	6 818 933	0,0
68	Yes	Fiktiv	F300-25 000	25 000	300,0	200,0	688 618	6 818 933	0,0
69	Yes	Fiktiv	F300-25 000	25 000	300,0	200,0	689 818	6 818 933	0,0
70	Yes	Fiktiv	F300-25 000	25 000	300,0	200,0	691 018	6 818 933	0,0
71	Yes	Fiktiv	F300-25 000	25 000	300,0	200,0	692 218	6 818 933	0,0
72	Yes	Fiktiv	F300-25 000	25 000	300,0	200,0	693 418	6 818 933	0,0
73	Yes	Fiktiv	F300-25 000	25 000	300,0	200,0	694 618	6 818 933	0,0
74	Yes	Fiktiv	F300-25 000	25 000	300,0	200,0	695 818	6 818 933	0,0
75	Yes	Fiktiv	F300-25 000	25 000	300,0	200,0	697 018	6 818 933	0,0
76	Yes	Fiktiv	F300-25 000	25 000	300,0	200,0	698 218	6 818 933	0,0
77	Yes	Fiktiv	F300-25 000	25 000	300,0	200,0	699 418	6 818 933	0,0
78	Yes	Fiktiv	F300-25 000	25 000	300,0	200,0	681 418	6 817 733	0,0
79	Yes	Fiktiv	F300-25 000	25 000	300,0	200,0	682 618	6 817 733	0,0
80	Yes	Fiktiv	F300-25 000	25 000	300,0	200,0	683 818	6 817 733	0,0
81	Yes	Fiktiv	F300-25 000	25 000	300,0	200,0	685 018	6 817 733	0,0
82	Yes	Fiktiv	F300-25 000	25 000	300,0	200,0	686 218	6 817 733	0,0
83	Yes	Fiktiv	F300-25 000	25 000	300,0	200,0	687 418	6 817 733	0,0

To be continued on next page...



## ZVI - Standard ZVI summary

Calculation: Sylen 347st verk totalhöjd 350m med marktäckedata 230621

...continued from previous page

	Valid	Manufact.	Type-generator	Power, rated [kW]	Rotor diameter [m]	Hub height [m]	Easting	Northing	Z [m]
84	Yes	Fiktiv	F300-25 000	25 000	300,0	200,0	688 618	6 817 733	0,0
85	Yes	Fiktiv	F300-25 000	25 000	300,0	200,0	689 818	6 817 733	0,0
86	Yes	Fiktiv	F300-25 000	25 000	300,0	200,0	691 018	6 817 733	0,0
87	Yes	Fiktiv	F300-25 000	25 000	300,0	200,0	692 218	6 817 733	0,0
88	Yes	Fiktiv	F300-25 000	25 000	300,0	200,0	693 418	6 817 733	0,0
89	Yes	Fiktiv	F300-25 000	25 000	300,0	200,0	694 618	6 817 733	0,0
90	Yes	Fiktiv	F300-25 000	25 000	300,0	200,0	695 818	6 817 733	0,0
91	Yes	Fiktiv	F300-25 000	25 000	300,0	200,0	697 018	6 817 733	0,0
92	Yes	Fiktiv	F300-25 000	25 000	300,0	200,0	698 218	6 817 733	0,0
93	Yes	Fiktiv	F300-25 000	25 000	300,0	200,0	699 418	6 817 733	0,0
94	Yes	Fiktiv	F300-25 000	25 000	300,0	200,0	700 618	6 817 733	0,0
95	Yes	Fiktiv	F300-25 000	25 000	300,0	200,0	680 218	6 816 533	0,0
96	Yes	Fiktiv	F300-25 000	25 000	300,0	200,0	681 418	6 816 533	0,0
97	Yes	Fiktiv	F300-25 000	25 000	300,0	200,0	682 618	6 816 533	0,0
98	Yes	Fiktiv	F300-25 000	25 000	300,0	200,0	683 818	6 816 533	0,0
99	Yes	Fiktiv	F300-25 000	25 000	300,0	200,0	685 018	6 816 533	0,0
100	Yes	Fiktiv	F300-25 000	25 000	300,0	200,0	686 218	6 816 533	0,0
101	Yes	Fiktiv	F300-25 000	25 000	300,0	200,0	687 418	6 816 533	0,0
102	Yes	Fiktiv	F300-25 000	25 000	300,0	200,0	688 618	6 816 533	0,0
103	Yes	Fiktiv	F300-25 000	25 000	300,0	200,0	689 818	6 816 533	0,0
104	Yes	Fiktiv	F300-25 000	25 000	300,0	200,0	691 018	6 816 533	0,0
105	Yes	Fiktiv	F300-25 000	25 000	300,0	200,0	692 218	6 816 533	0,0
106	Yes	Fiktiv	F300-25 000	25 000	300,0	200,0	693 418	6 816 533	0,0
107	Yes	Fiktiv	F300-25 000	25 000	300,0	200,0	694 618	6 816 533	0,0
108	Yes	Fiktiv	F300-25 000	25 000	300,0	200,0	695 818	6 816 533	0,0
109	Yes	Fiktiv	F300-25 000	25 000	300,0	200,0	697 018	6 816 533	0,0
110	Yes	Fiktiv	F300-25 000	25 000	300,0	200,0	698 218	6 816 533	0,0
111	Yes	Fiktiv	F300-25 000	25 000	300,0	200,0	699 418	6 816 533	0,0
112	Yes	Fiktiv	F300-25 000	25 000	300,0	200,0	700 618	6 816 533	0,0
113	Yes	Fiktiv	F300-25 000	25 000	300,0	200,0	701 818	6 816 533	0,0
114	Yes	Fiktiv	F300-25 000	25 000	300,0	200,0	679 018	6 815 333	0,0
115	Yes	Fiktiv	F300-25 000	25 000	300,0	200,0	680 218	6 815 333	0,0
116	Yes	Fiktiv	F300-25 000	25 000	300,0	200,0	681 418	6 815 333	0,0
117	Yes	Fiktiv	F300-25 000	25 000	300,0	200,0	682 618	6 815 333	0,0
118	Yes	Fiktiv	F300-25 000	25 000	300,0	200,0	683 818	6 815 333	0,0
119	Yes	Fiktiv	F300-25 000	25 000	300,0	200,0	685 018	6 815 333	0,0
120	Yes	Fiktiv	F300-25 000	25 000	300,0	200,0	686 218	6 815 333	0,0
121	Yes	Fiktiv	F300-25 000	25 000	300,0	200,0	687 418	6 815 333	0,0
122	Yes	Fiktiv	F300-25 000	25 000	300,0	200,0	688 618	6 815 333	0,0
123	Yes	Fiktiv	F300-25 000	25 000	300,0	200,0	689 818	6 815 333	0,0
124	Yes	Fiktiv	F300-25 000	25 000	300,0	200,0	691 018	6 815 333	0,0
125	Yes	Fiktiv	F300-25 000	25 000	300,0	200,0	692 218	6 815 333	0,0
126	Yes	Fiktiv	F300-25 000	25 000	300,0	200,0	693 418	6 815 333	0,0
127	Yes	Fiktiv	F300-25 000	25 000	300,0	200,0	694 618	6 815 333	0,0
128	Yes	Fiktiv	F300-25 000	25 000	300,0	200,0	695 818	6 815 333	0,0
129	Yes	Fiktiv	F300-25 000	25 000	300,0	200,0	697 018	6 815 333	0,0
130	Yes	Fiktiv	F300-25 000	25 000	300,0	200,0	698 218	6 815 333	0,0
131	Yes	Fiktiv	F300-25 000	25 000	300,0	200,0	699 418	6 815 333	0,0
132	Yes	Fiktiv	F300-25 000	25 000	300,0	200,0	700 618	6 815 333	0,0
133	Yes	Fiktiv	F300-25 000	25 000	300,0	200,0	701 818	6 815 333	0,0
134	Yes	Fiktiv	F300-25 000	25 000	300,0	200,0	703 018	6 815 333	0,0
135	Yes	Fiktiv	F300-25 000	25 000	300,0	200,0	677 818	6 814 133	0,0
136	Yes	Fiktiv	F300-25 000	25 000	300,0	200,0	679 018	6 814 133	0,0
137	Yes	Fiktiv	F300-25 000	25 000	300,0	200,0	680 218	6 814 133	0,0
138	Yes	Fiktiv	F300-25 000	25 000	300,0	200,0	681 418	6 814 133	0,0
139	Yes	Fiktiv	F300-25 000	25 000	300,0	200,0	682 618	6 814 133	0,0
140	Yes	Fiktiv	F300-25 000	25 000	300,0	200,0	683 818	6 814 133	0,0
141	Yes	Fiktiv	F300-25 000	25 000	300,0	200,0	685 018	6 814 133	0,0
142	Yes	Fiktiv	F300-25 000	25 000	300,0	200,0	686 218	6 814 133	0,0
143	Yes	Fiktiv	F300-25 000	25 000	300,0	200,0	687 418	6 814 133	0,0
144	Yes	Fiktiv	F300-25 000	25 000	300,0	200,0	688 618	6 814 133	0,0
145	Yes	Fiktiv	F300-25 000	25 000	300,0	200,0	689 818	6 814 133	0,0
146	Yes	Fiktiv	F300-25 000	25 000	300,0	200,0	691 018	6 814 133	0,0
147	Yes	Fiktiv	F300-25 000	25 000	300,0	200,0	692 218	6 814 133	0,0
148	Yes	Fiktiv	F300-25 000	25 000	300,0	200,0	693 418	6 814 133	0,0
149	Yes	Fiktiv	F300-25 000	25 000	300,0	200,0	694 618	6 814 133	0,0
150	Yes	Fiktiv	F300-25 000	25 000	300,0	200,0	695 818	6 814 133	0,0

To be continued on next page...



## ZVI - Standard ZVI summary

Calculation: Sylen 347st verk totalhöjd 350m med marktäckedata 230621

...continued from previous page

	Valid	Manufact.	Type-generator	Power, rated [kW]	Rotor diameter [m]	Hub height [m]	Easting	Northing	Z
									[m]
151	Yes	Fiktiv	F300-25 000	25 000	300,0	200,0	697 018	6 814 133	0,0
152	Yes	Fiktiv	F300-25 000	25 000	300,0	200,0	698 218	6 814 133	0,0
153	Yes	Fiktiv	F300-25 000	25 000	300,0	200,0	699 418	6 814 133	0,0
154	Yes	Fiktiv	F300-25 000	25 000	300,0	200,0	700 618	6 814 133	0,0
155	Yes	Fiktiv	F300-25 000	25 000	300,0	200,0	701 818	6 814 133	0,0
156	Yes	Fiktiv	F300-25 000	25 000	300,0	200,0	676 618	6 812 933	0,0
157	Yes	Fiktiv	F300-25 000	25 000	300,0	200,0	677 818	6 812 933	0,0
158	Yes	Fiktiv	F300-25 000	25 000	300,0	200,0	679 018	6 812 933	0,0
159	Yes	Fiktiv	F300-25 000	25 000	300,0	200,0	680 218	6 812 933	0,0
160	Yes	Fiktiv	F300-25 000	25 000	300,0	200,0	681 418	6 812 933	0,0
161	Yes	Fiktiv	F300-25 000	25 000	300,0	200,0	682 618	6 812 933	0,0
162	Yes	Fiktiv	F300-25 000	25 000	300,0	200,0	683 818	6 812 933	0,0
163	Yes	Fiktiv	F300-25 000	25 000	300,0	200,0	685 018	6 812 933	0,0
164	Yes	Fiktiv	F300-25 000	25 000	300,0	200,0	686 218	6 812 933	0,0
165	Yes	Fiktiv	F300-25 000	25 000	300,0	200,0	687 418	6 812 933	0,0
166	Yes	Fiktiv	F300-25 000	25 000	300,0	200,0	688 618	6 812 933	0,0
167	Yes	Fiktiv	F300-25 000	25 000	300,0	200,0	689 818	6 812 933	0,0
168	Yes	Fiktiv	F300-25 000	25 000	300,0	200,0	691 018	6 812 933	0,0
169	Yes	Fiktiv	F300-25 000	25 000	300,0	200,0	692 218	6 812 933	0,0
170	Yes	Fiktiv	F300-25 000	25 000	300,0	200,0	693 418	6 812 933	0,0
171	Yes	Fiktiv	F300-25 000	25 000	300,0	200,0	694 618	6 812 933	0,0
172	Yes	Fiktiv	F300-25 000	25 000	300,0	200,0	695 818	6 812 933	0,0
173	Yes	Fiktiv	F300-25 000	25 000	300,0	200,0	697 018	6 812 933	0,0
174	Yes	Fiktiv	F300-25 000	25 000	300,0	200,0	698 218	6 812 933	0,0
175	Yes	Fiktiv	F300-25 000	25 000	300,0	200,0	699 418	6 812 933	0,0
176	Yes	Fiktiv	F300-25 000	25 000	300,0	200,0	700 618	6 812 933	0,0
177	Yes	Fiktiv	F300-25 000	25 000	300,0	200,0	675 418	6 811 733	0,0
178	Yes	Fiktiv	F300-25 000	25 000	300,0	200,0	676 618	6 811 733	0,0
179	Yes	Fiktiv	F300-25 000	25 000	300,0	200,0	677 818	6 811 733	0,0
180	Yes	Fiktiv	F300-25 000	25 000	300,0	200,0	679 018	6 811 733	0,0
181	Yes	Fiktiv	F300-25 000	25 000	300,0	200,0	680 218	6 811 733	0,0
182	Yes	Fiktiv	F300-25 000	25 000	300,0	200,0	681 418	6 811 733	0,0
183	Yes	Fiktiv	F300-25 000	25 000	300,0	200,0	682 618	6 811 733	0,0
184	Yes	Fiktiv	F300-25 000	25 000	300,0	200,0	683 818	6 811 733	0,0
185	Yes	Fiktiv	F300-25 000	25 000	300,0	200,0	685 018	6 811 733	0,0
186	Yes	Fiktiv	F300-25 000	25 000	300,0	200,0	686 218	6 811 733	0,0
187	Yes	Fiktiv	F300-25 000	25 000	300,0	200,0	687 418	6 811 733	0,0
188	Yes	Fiktiv	F300-25 000	25 000	300,0	200,0	688 618	6 811 733	0,0
189	Yes	Fiktiv	F300-25 000	25 000	300,0	200,0	689 818	6 811 733	0,0
190	Yes	Fiktiv	F300-25 000	25 000	300,0	200,0	691 018	6 811 733	0,0
191	Yes	Fiktiv	F300-25 000	25 000	300,0	200,0	692 218	6 811 733	0,0
192	Yes	Fiktiv	F300-25 000	25 000	300,0	200,0	693 418	6 811 733	0,0
193	Yes	Fiktiv	F300-25 000	25 000	300,0	200,0	694 618	6 811 733	0,0
194	Yes	Fiktiv	F300-25 000	25 000	300,0	200,0	695 818	6 811 733	0,0
195	Yes	Fiktiv	F300-25 000	25 000	300,0	200,0	697 018	6 811 733	0,0
196	Yes	Fiktiv	F300-25 000	25 000	300,0	200,0	698 218	6 811 733	0,0
197	Yes	Fiktiv	F300-25 000	25 000	300,0	200,0	699 418	6 811 733	0,0
198	Yes	Fiktiv	F300-25 000	25 000	300,0	200,0	674 218	6 810 533	0,0
199	Yes	Fiktiv	F300-25 000	25 000	300,0	200,0	675 418	6 810 533	0,0
200	Yes	Fiktiv	F300-25 000	25 000	300,0	200,0	676 618	6 810 533	0,0
201	Yes	Fiktiv	F300-25 000	25 000	300,0	200,0	677 818	6 810 533	0,0
202	Yes	Fiktiv	F300-25 000	25 000	300,0	200,0	679 018	6 810 533	0,0
203	Yes	Fiktiv	F300-25 000	25 000	300,0	200,0	680 218	6 810 533	0,0
204	Yes	Fiktiv	F300-25 000	25 000	300,0	200,0	681 418	6 810 533	0,0
205	Yes	Fiktiv	F300-25 000	25 000	300,0	200,0	682 618	6 810 533	0,0
206	Yes	Fiktiv	F300-25 000	25 000	300,0	200,0	683 818	6 810 533	0,0
207	Yes	Fiktiv	F300-25 000	25 000	300,0	200,0	685 018	6 810 533	0,0
208	Yes	Fiktiv	F300-25 000	25 000	300,0	200,0	686 218	6 810 533	0,0
209	Yes	Fiktiv	F300-25 000	25 000	300,0	200,0	687 418	6 810 533	0,0
210	Yes	Fiktiv	F300-25 000	25 000	300,0	200,0	688 618	6 810 533	0,0
211	Yes	Fiktiv	F300-25 000	25 000	300,0	200,0	689 818	6 810 533	0,0
212	Yes	Fiktiv	F300-25 000	25 000	300,0	200,0	691 018	6 810 533	0,0
213	Yes	Fiktiv	F300-25 000	25 000	300,0	200,0	692 218	6 810 533	0,0
214	Yes	Fiktiv	F300-25 000	25 000	300,0	200,0	693 418	6 810 533	0,0
215	Yes	Fiktiv	F300-25 000	25 000	300,0	200,0	694 618	6 810 533	0,0
216	Yes	Fiktiv	F300-25 000	25 000	300,0	200,0	695 818	6 810 533	0,0
217	Yes	Fiktiv	F300-25 000	25 000	300,0	200,0	697 018	6 810 533	0,0

To be continued on next page...



## ZVI - Standard ZVI summary

Calculation: Sylen 347st verk totalhöjd 350m med marktäckedata 230621

...continued from previous page

	Valid	Manufact.	Type-generator	Power, rated [kW]	Rotor diameter [m]	Hub height [m]	Easting	Northing	Z
									[m]
218	Yes	Fiktiv	F300-25 000	25 000	300,0	200,0	698 218	6 810 533	0,0
219	Yes	Fiktiv	F300-25 000	25 000	300,0	200,0	674 218	6 809 333	0,0
220	Yes	Fiktiv	F300-25 000	25 000	300,0	200,0	675 418	6 809 333	0,0
221	Yes	Fiktiv	F300-25 000	25 000	300,0	200,0	676 618	6 809 333	0,0
222	Yes	Fiktiv	F300-25 000	25 000	300,0	200,0	677 818	6 809 333	0,0
223	Yes	Fiktiv	F300-25 000	25 000	300,0	200,0	679 018	6 809 333	0,0
224	Yes	Fiktiv	F300-25 000	25 000	300,0	200,0	680 218	6 809 333	0,0
225	Yes	Fiktiv	F300-25 000	25 000	300,0	200,0	681 418	6 809 333	0,0
226	Yes	Fiktiv	F300-25 000	25 000	300,0	200,0	682 618	6 809 333	0,0
227	Yes	Fiktiv	F300-25 000	25 000	300,0	200,0	683 818	6 809 333	0,0
228	Yes	Fiktiv	F300-25 000	25 000	300,0	200,0	685 018	6 809 333	0,0
229	Yes	Fiktiv	F300-25 000	25 000	300,0	200,0	686 218	6 809 333	0,0
230	Yes	Fiktiv	F300-25 000	25 000	300,0	200,0	687 418	6 809 333	0,0
231	Yes	Fiktiv	F300-25 000	25 000	300,0	200,0	688 618	6 809 333	0,0
232	Yes	Fiktiv	F300-25 000	25 000	300,0	200,0	689 818	6 809 333	0,0
233	Yes	Fiktiv	F300-25 000	25 000	300,0	200,0	673 018	6 808 133	0,0
234	Yes	Fiktiv	F300-25 000	25 000	300,0	200,0	674 218	6 808 133	0,0
235	Yes	Fiktiv	F300-25 000	25 000	300,0	200,0	675 418	6 808 133	0,0
236	Yes	Fiktiv	F300-25 000	25 000	300,0	200,0	676 618	6 808 133	0,0
237	Yes	Fiktiv	F300-25 000	25 000	300,0	200,0	677 818	6 808 133	0,0
238	Yes	Fiktiv	F300-25 000	25 000	300,0	200,0	679 018	6 808 133	0,0
239	Yes	Fiktiv	F300-25 000	25 000	300,0	200,0	680 218	6 808 133	0,0
240	Yes	Fiktiv	F300-25 000	25 000	300,0	200,0	681 418	6 808 133	0,0
241	Yes	Fiktiv	F300-25 000	25 000	300,0	200,0	682 618	6 808 133	0,0
242	Yes	Fiktiv	F300-25 000	25 000	300,0	200,0	683 818	6 808 133	0,0
243	Yes	Fiktiv	F300-25 000	25 000	300,0	200,0	685 018	6 808 133	0,0
244	Yes	Fiktiv	F300-25 000	25 000	300,0	200,0	686 218	6 808 133	0,0
245	Yes	Fiktiv	F300-25 000	25 000	300,0	200,0	687 418	6 808 133	0,0
246	Yes	Fiktiv	F300-25 000	25 000	300,0	200,0	688 618	6 808 133	0,0
247	Yes	Fiktiv	F300-25 000	25 000	300,0	200,0	689 818	6 808 133	0,0
248	Yes	Fiktiv	F300-25 000	25 000	300,0	200,0	673 018	6 806 933	0,0
249	Yes	Fiktiv	F300-25 000	25 000	300,0	200,0	674 218	6 806 933	0,0
250	Yes	Fiktiv	F300-25 000	25 000	300,0	200,0	675 418	6 806 933	0,0
251	Yes	Fiktiv	F300-25 000	25 000	300,0	200,0	676 618	6 806 933	0,0
252	Yes	Fiktiv	F300-25 000	25 000	300,0	200,0	677 818	6 806 933	0,0
253	Yes	Fiktiv	F300-25 000	25 000	300,0	200,0	679 018	6 806 933	0,0
254	Yes	Fiktiv	F300-25 000	25 000	300,0	200,0	680 218	6 806 933	0,0
255	Yes	Fiktiv	F300-25 000	25 000	300,0	200,0	681 418	6 806 933	0,0
256	Yes	Fiktiv	F300-25 000	25 000	300,0	200,0	682 618	6 806 933	0,0
257	Yes	Fiktiv	F300-25 000	25 000	300,0	200,0	683 818	6 806 933	0,0
258	Yes	Fiktiv	F300-25 000	25 000	300,0	200,0	685 018	6 806 933	0,0
259	Yes	Fiktiv	F300-25 000	25 000	300,0	200,0	686 218	6 806 933	0,0
260	Yes	Fiktiv	F300-25 000	25 000	300,0	200,0	687 418	6 806 933	0,0
261	Yes	Fiktiv	F300-25 000	25 000	300,0	200,0	688 618	6 806 933	0,0
262	Yes	Fiktiv	F300-25 000	25 000	300,0	200,0	689 818	6 806 933	0,0
263	Yes	Fiktiv	F300-25 000	25 000	300,0	200,0	673 018	6 805 733	0,0
264	Yes	Fiktiv	F300-25 000	25 000	300,0	200,0	674 218	6 805 733	0,0
265	Yes	Fiktiv	F300-25 000	25 000	300,0	200,0	675 418	6 805 733	0,0
266	Yes	Fiktiv	F300-25 000	25 000	300,0	200,0	676 618	6 805 733	0,0
267	Yes	Fiktiv	F300-25 000	25 000	300,0	200,0	677 818	6 805 733	0,0
268	Yes	Fiktiv	F300-25 000	25 000	300,0	200,0	679 018	6 805 733	0,0
269	Yes	Fiktiv	F300-25 000	25 000	300,0	200,0	680 218	6 805 733	0,0
270	Yes	Fiktiv	F300-25 000	25 000	300,0	200,0	681 418	6 805 733	0,0
271	Yes	Fiktiv	F300-25 000	25 000	300,0	200,0	682 618	6 805 733	0,0
272	Yes	Fiktiv	F300-25 000	25 000	300,0	200,0	683 818	6 805 733	0,0
273	Yes	Fiktiv	F300-25 000	25 000	300,0	200,0	685 018	6 805 733	0,0
274	Yes	Fiktiv	F300-25 000	25 000	300,0	200,0	686 218	6 805 733	0,0
275	Yes	Fiktiv	F300-25 000	25 000	300,0	200,0	687 418	6 805 733	0,0
276	Yes	Fiktiv	F300-25 000	25 000	300,0	200,0	688 618	6 805 733	0,0
277	Yes	Fiktiv	F300-25 000	25 000	300,0	200,0	689 818	6 805 733	0,0
278	Yes	Fiktiv	F300-25 000	25 000	300,0	200,0	691 018	6 805 733	0,0
279	Yes	Fiktiv	F300-25 000	25 000	300,0	200,0	674 218	6 804 533	0,0
280	Yes	Fiktiv	F300-25 000	25 000	300,0	200,0	675 418	6 804 533	0,0
281	Yes	Fiktiv	F300-25 000	25 000	300,0	200,0	676 618	6 804 533	0,0
282	Yes	Fiktiv	F300-25 000	25 000	300,0	200,0	677 818	6 804 533	0,0
283	Yes	Fiktiv	F300-25 000	25 000	300,0	200,0	679 018	6 804 533	0,0
284	Yes	Fiktiv	F300-25 000	25 000	300,0	200,0	680 218	6 804 533	0,0

To be continued on next page...



## ZVI - Standard ZVI summary

Calculation: Sylen 347st verk totalhöjd 350m med marktäckedata 230621

...continued from previous page

	Valid	Manufact.	Type-generator	Power, rated [kW]	Rotor diameter [m]	Hub height [m]	Easting	Northing	Z
									[m]
285	Yes	Fiktiv	F300-25 000	25 000	300,0	200,0	681 418	6 804 533	0,0
286	Yes	Fiktiv	F300-25 000	25 000	300,0	200,0	682 618	6 804 533	0,0
287	Yes	Fiktiv	F300-25 000	25 000	300,0	200,0	683 818	6 804 533	0,0
288	Yes	Fiktiv	F300-25 000	25 000	300,0	200,0	685 018	6 804 533	0,0
289	Yes	Fiktiv	F300-25 000	25 000	300,0	200,0	686 218	6 804 533	0,0
290	Yes	Fiktiv	F300-25 000	25 000	300,0	200,0	687 418	6 804 533	0,0
291	Yes	Fiktiv	F300-25 000	25 000	300,0	200,0	688 618	6 804 533	0,0
292	Yes	Fiktiv	F300-25 000	25 000	300,0	200,0	689 818	6 804 533	0,0
293	Yes	Fiktiv	F300-25 000	25 000	300,0	200,0	691 018	6 804 533	0,0
294	Yes	Fiktiv	F300-25 000	25 000	300,0	200,0	674 218	6 803 333	0,0
295	Yes	Fiktiv	F300-25 000	25 000	300,0	200,0	675 418	6 803 333	0,0
296	Yes	Fiktiv	F300-25 000	25 000	300,0	200,0	676 618	6 803 333	0,0
297	Yes	Fiktiv	F300-25 000	25 000	300,0	200,0	677 818	6 803 333	0,0
298	Yes	Fiktiv	F300-25 000	25 000	300,0	200,0	679 018	6 803 333	0,0
299	Yes	Fiktiv	F300-25 000	25 000	300,0	200,0	680 218	6 803 333	0,0
300	Yes	Fiktiv	F300-25 000	25 000	300,0	200,0	681 418	6 803 333	0,0
301	Yes	Fiktiv	F300-25 000	25 000	300,0	200,0	682 618	6 803 333	0,0
302	Yes	Fiktiv	F300-25 000	25 000	300,0	200,0	683 818	6 803 333	0,0
303	Yes	Fiktiv	F300-25 000	25 000	300,0	200,0	685 018	6 803 333	0,0
304	Yes	Fiktiv	F300-25 000	25 000	300,0	200,0	686 218	6 803 333	0,0
305	Yes	Fiktiv	F300-25 000	25 000	300,0	200,0	687 418	6 803 333	0,0
306	Yes	Fiktiv	F300-25 000	25 000	300,0	200,0	689 818	6 803 333	0,0
307	Yes	Fiktiv	F300-25 000	25 000	300,0	200,0	691 018	6 803 333	0,0
308	Yes	Fiktiv	F300-25 000	25 000	300,0	200,0	692 218	6 803 333	0,0
309	Yes	Fiktiv	F300-25 000	25 000	300,0	200,0	674 218	6 802 133	0,0
310	Yes	Fiktiv	F300-25 000	25 000	300,0	200,0	675 418	6 802 133	0,0
311	Yes	Fiktiv	F300-25 000	25 000	300,0	200,0	676 618	6 802 133	0,0
312	Yes	Fiktiv	F300-25 000	25 000	300,0	200,0	677 818	6 802 133	0,0
313	Yes	Fiktiv	F300-25 000	25 000	300,0	200,0	679 018	6 802 133	0,0
314	Yes	Fiktiv	F300-25 000	25 000	300,0	200,0	680 218	6 802 133	0,0
315	Yes	Fiktiv	F300-25 000	25 000	300,0	200,0	681 418	6 802 133	0,0
316	Yes	Fiktiv	F300-25 000	25 000	300,0	200,0	682 618	6 802 133	0,0
317	Yes	Fiktiv	F300-25 000	25 000	300,0	200,0	683 818	6 802 133	0,0
318	Yes	Fiktiv	F300-25 000	25 000	300,0	200,0	685 018	6 802 133	0,0
319	Yes	Fiktiv	F300-25 000	25 000	300,0	200,0	686 218	6 802 133	0,0
320	Yes	Fiktiv	F300-25 000	25 000	300,0	200,0	689 818	6 802 133	0,0
321	Yes	Fiktiv	F300-25 000	25 000	300,0	200,0	691 018	6 802 133	0,0
322	Yes	Fiktiv	F300-25 000	25 000	300,0	200,0	675 418	6 800 933	0,0
323	Yes	Fiktiv	F300-25 000	25 000	300,0	200,0	676 618	6 800 933	0,0
324	Yes	Fiktiv	F300-25 000	25 000	300,0	200,0	677 818	6 800 933	0,0
325	Yes	Fiktiv	F300-25 000	25 000	300,0	200,0	679 018	6 800 933	0,0
326	Yes	Fiktiv	F300-25 000	25 000	300,0	200,0	680 218	6 800 933	0,0
327	Yes	Fiktiv	F300-25 000	25 000	300,0	200,0	681 418	6 800 933	0,0
328	Yes	Fiktiv	F300-25 000	25 000	300,0	200,0	682 618	6 800 933	0,0
329	Yes	Fiktiv	F300-25 000	25 000	300,0	200,0	683 818	6 800 933	0,0
330	Yes	Fiktiv	F300-25 000	25 000	300,0	200,0	685 018	6 800 933	0,0
331	Yes	Fiktiv	F300-25 000	25 000	300,0	200,0	686 218	6 800 933	0,0
332	Yes	Fiktiv	F300-25 000	25 000	300,0	200,0	675 418	6 799 733	0,0
333	Yes	Fiktiv	F300-25 000	25 000	300,0	200,0	676 618	6 799 733	0,0
334	Yes	Fiktiv	F300-25 000	25 000	300,0	200,0	677 818	6 799 733	0,0
335	Yes	Fiktiv	F300-25 000	25 000	300,0	200,0	679 018	6 799 733	0,0
336	Yes	Fiktiv	F300-25 000	25 000	300,0	200,0	680 218	6 799 733	0,0
337	Yes	Fiktiv	F300-25 000	25 000	300,0	200,0	681 418	6 799 733	0,0
338	Yes	Fiktiv	F300-25 000	25 000	300,0	200,0	682 618	6 799 733	0,0
339	Yes	Fiktiv	F300-25 000	25 000	300,0	200,0	683 818	6 799 733	0,0
340	Yes	Fiktiv	F300-25 000	25 000	300,0	200,0	685 018	6 799 733	0,0
341	Yes	Fiktiv	F300-25 000	25 000	300,0	200,0	686 218	6 799 733	0,0
342	Yes	Fiktiv	F300-25 000	25 000	300,0	200,0	675 418	6 798 533	0,0
343	Yes	Fiktiv	F300-25 000	25 000	300,0	200,0	676 618	6 798 533	0,0
344	Yes	Fiktiv	F300-25 000	25 000	300,0	200,0	677 818	6 798 533	0,0
345	Yes	Fiktiv	F300-25 000	25 000	300,0	200,0	679 018	6 798 533	0,0
346	Yes	Fiktiv	F300-25 000	25 000	300,0	200,0	680 218	6 798 533	0,0
347	Yes	Fiktiv	F300-25 000	25 000	300,0	200,0	676 618	6 797 333	0,0

Project:  
Sylen


Licensed user:  
Wind Sweden AB  
Batterivägen 2  
SE-311 39 Falkenberg  
+46 723 158788



Calculated:  
2023-06-21 22:51/3.6.366

## ZVI - Map Standard ZVI summary

Calculation: Sylen 347st verk totalhöjd 350m med marktäckedata 230621

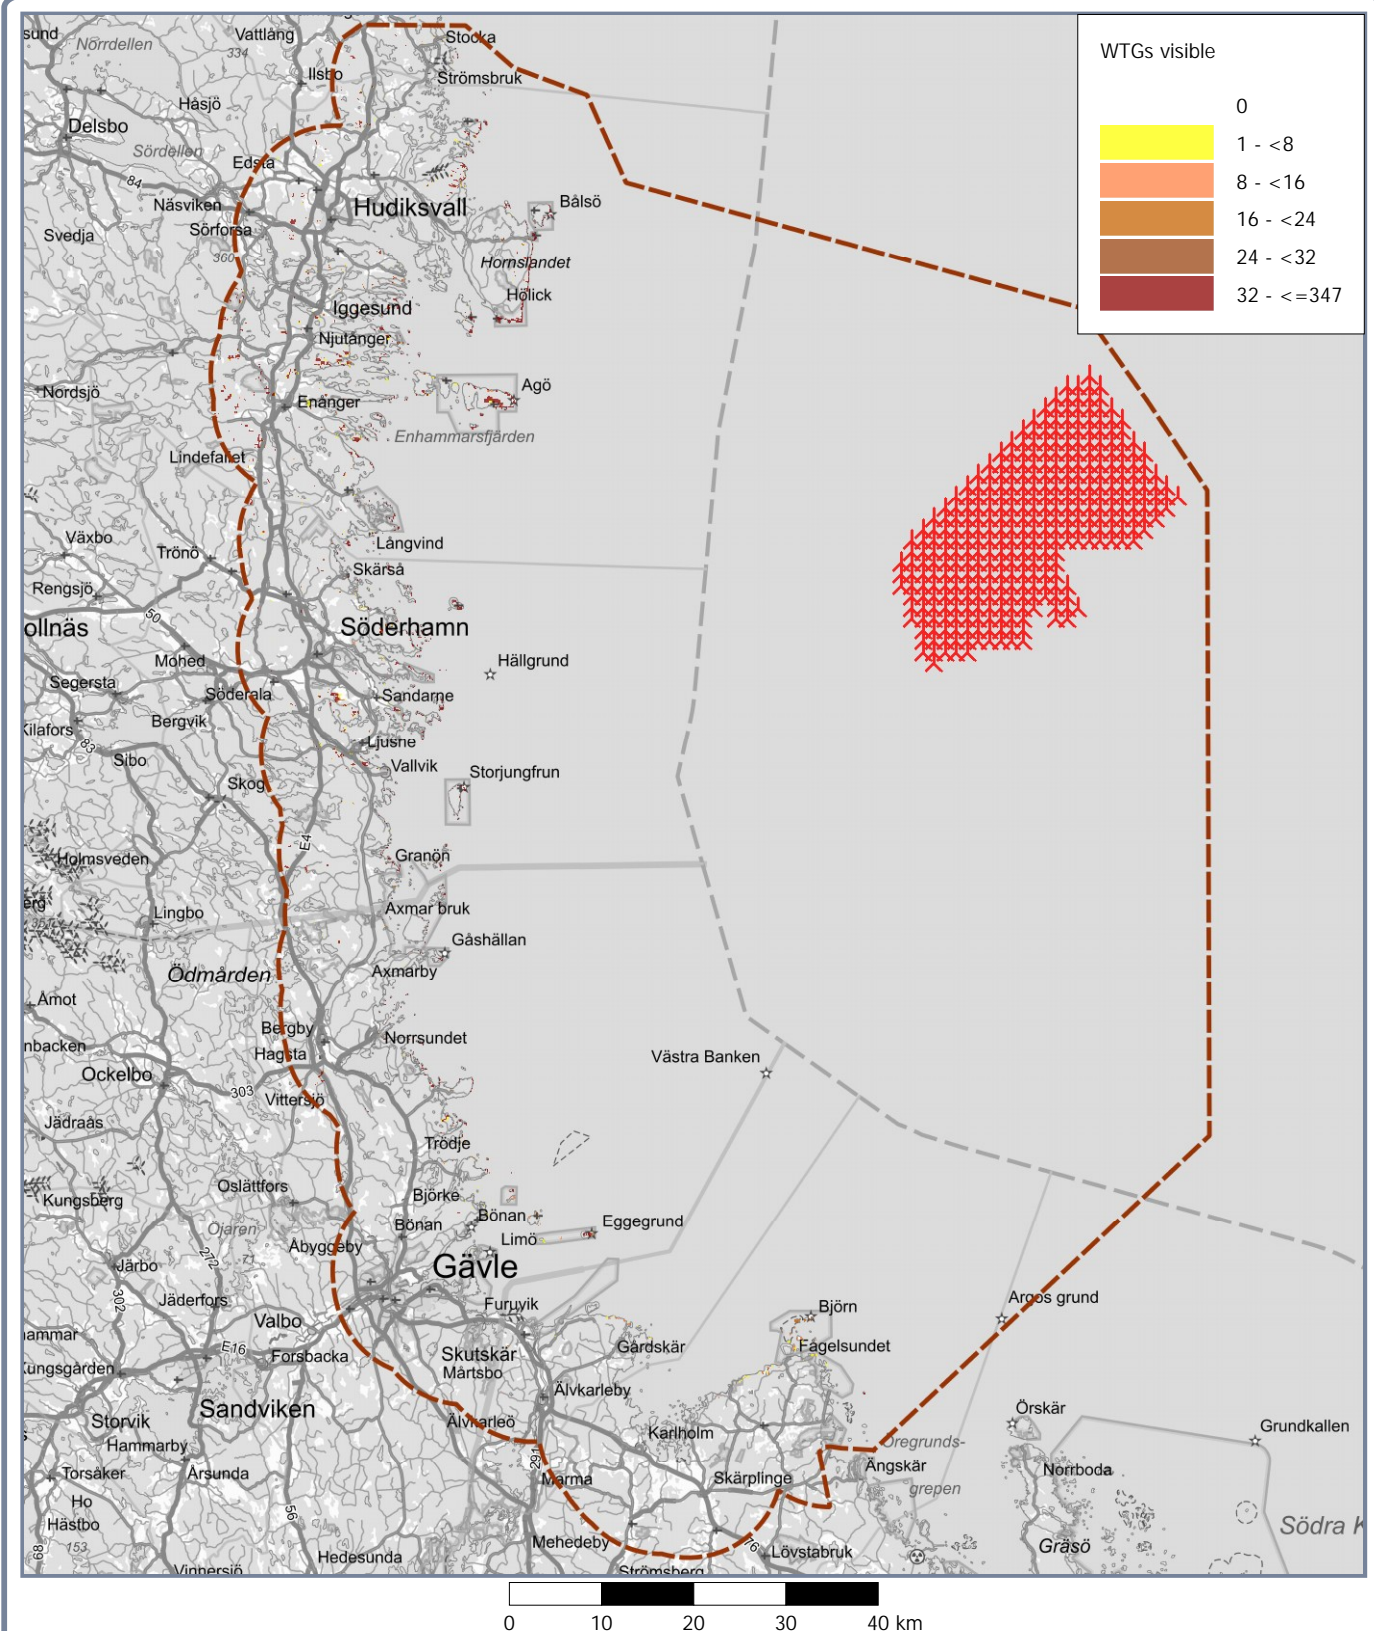

Map: Översikt SV med beräkningsområde markerat , Print scale 1:820 000, Map center Swedish UTM 33-SWREF99 (SE) East: 650 500 North: 6 783 000

▲ New WTG

Grid step: 25 m - Eye height: 1,5 m - Calculation height: Total height